


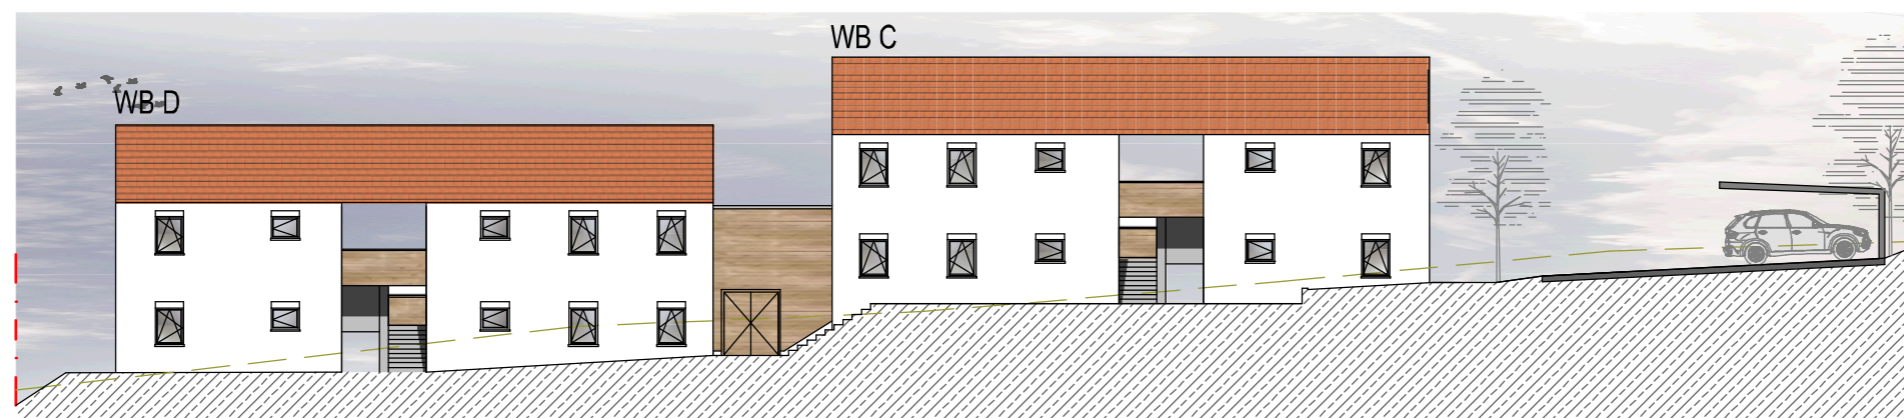

ANSICHT A1-A1



ANSICHT A2-A2

WOHNBAUTISCH-ENTWURF

WA ST. BARTHOLOMÄ - LICHTENEGGSTRASSE

ANSICHTEN M 1:250

KÖFLACH AM 14.04.2023