


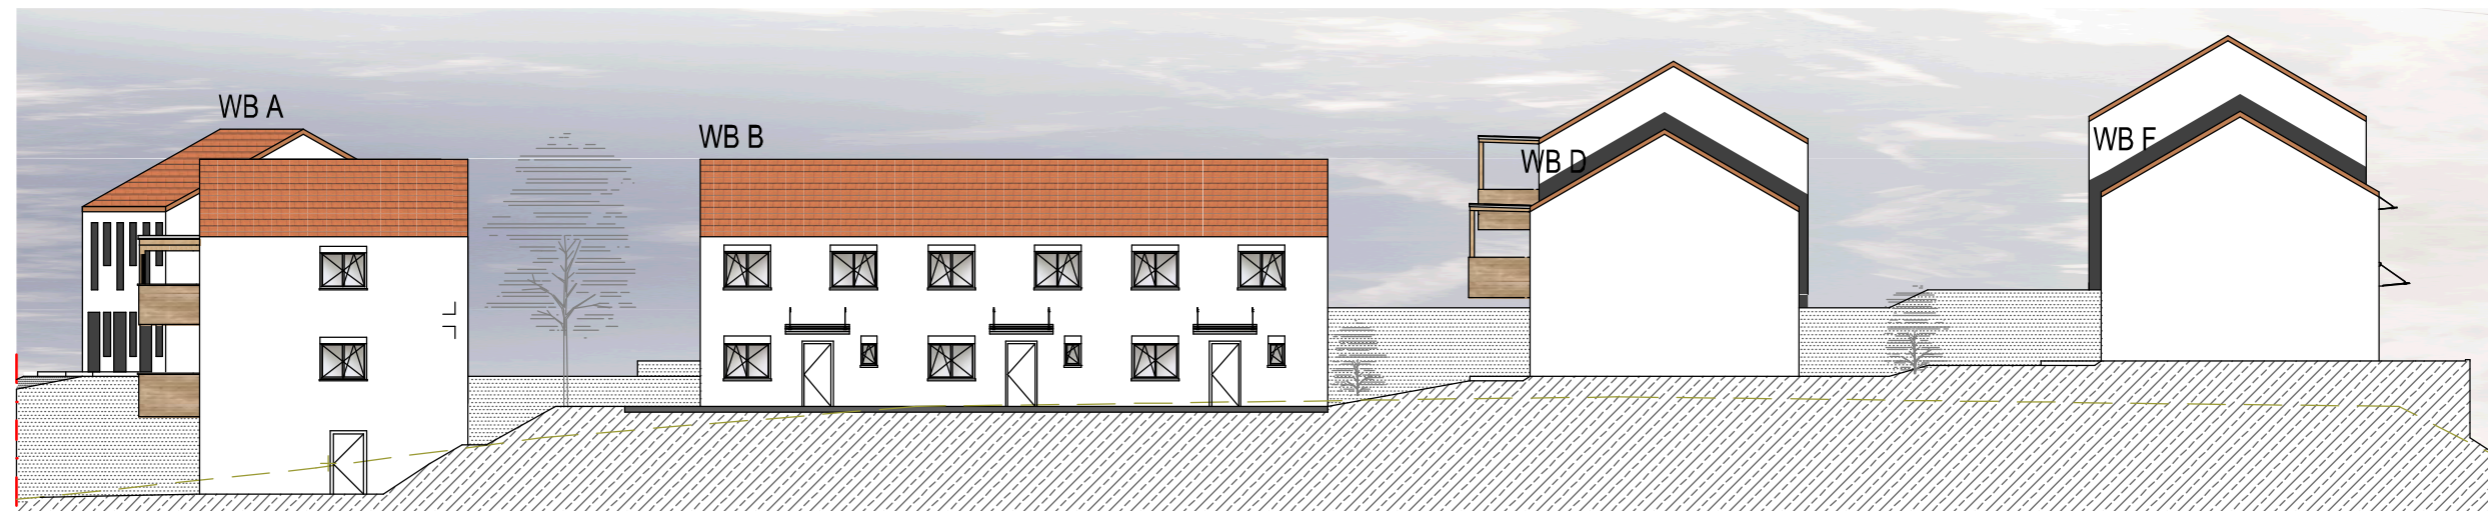

ANSICHT NORD-WEST



ANSICHT NORD-OST



ANSICHT SÜD-OST

## WOHNBAUTISCH-ENTWURF

### WA ST. BARTHOLOMÄ - LICHTENEGGSTRASSE

ANSICHTEN M 1:250

KÖFLACH AM 14.04.2023